


Фрагмент основного чертежа проекта планировки территории планировочного района № 11 - Комаровский
(утвержден постановлением Администрации города Тюмени от 13.01.2014 № 13) с указанием безымянных
элементов улично-дорожной сети

Условные обозначения:



- безымянный элемент
улично-дорожной сети

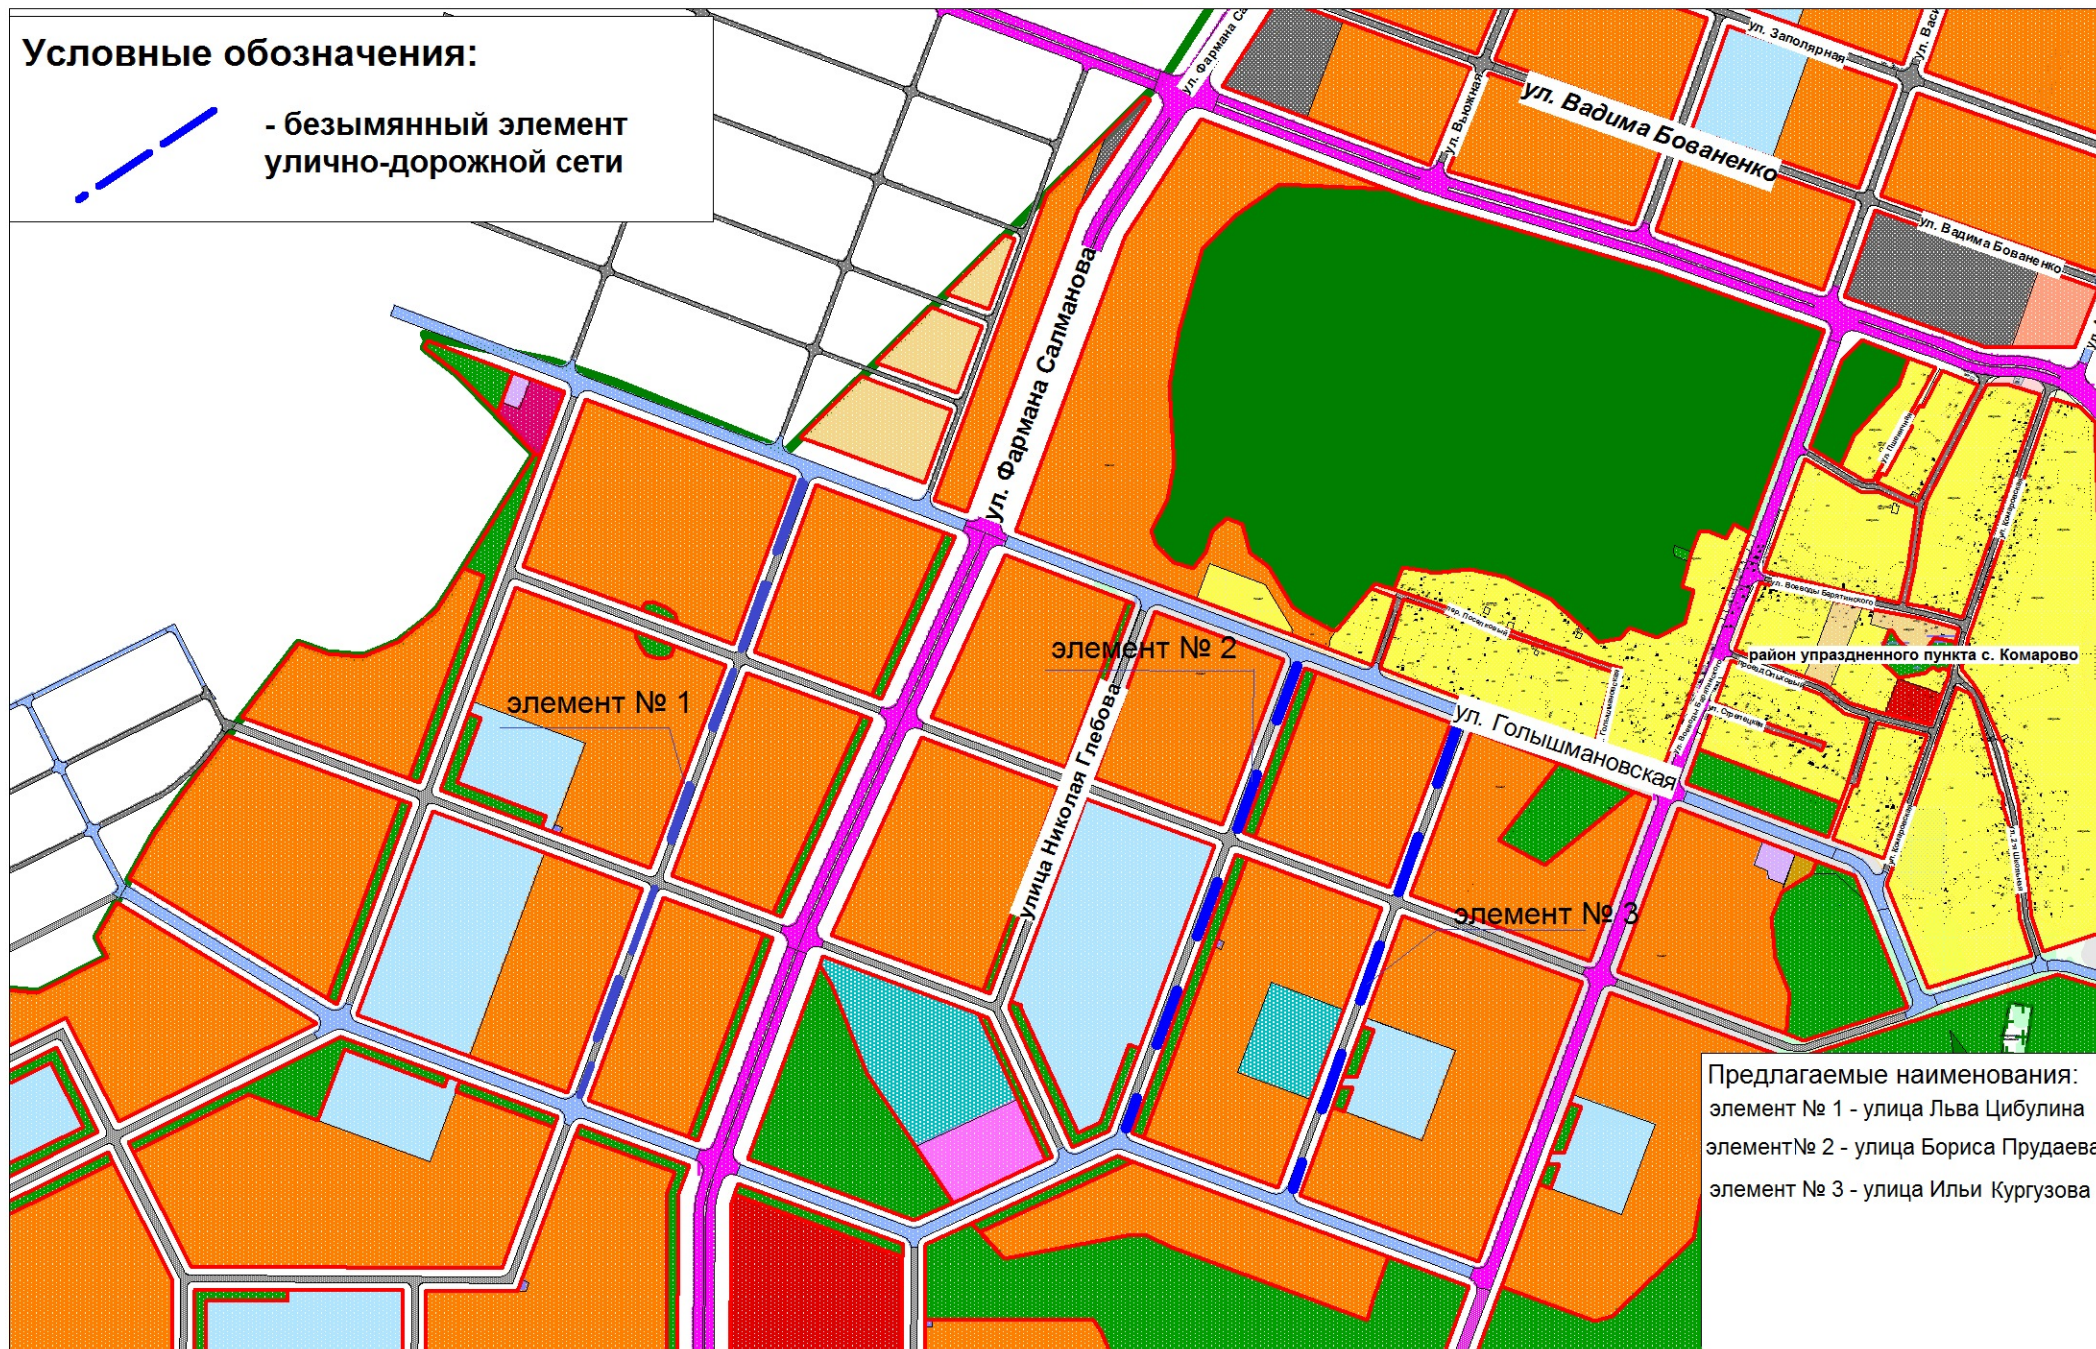

Предлагаемые наименования:
элемент № 1 - улица Льва Цибулина
элемент № 2 - улица Бориса Прудаева
элемент № 3 - улица Ильи Кургузова